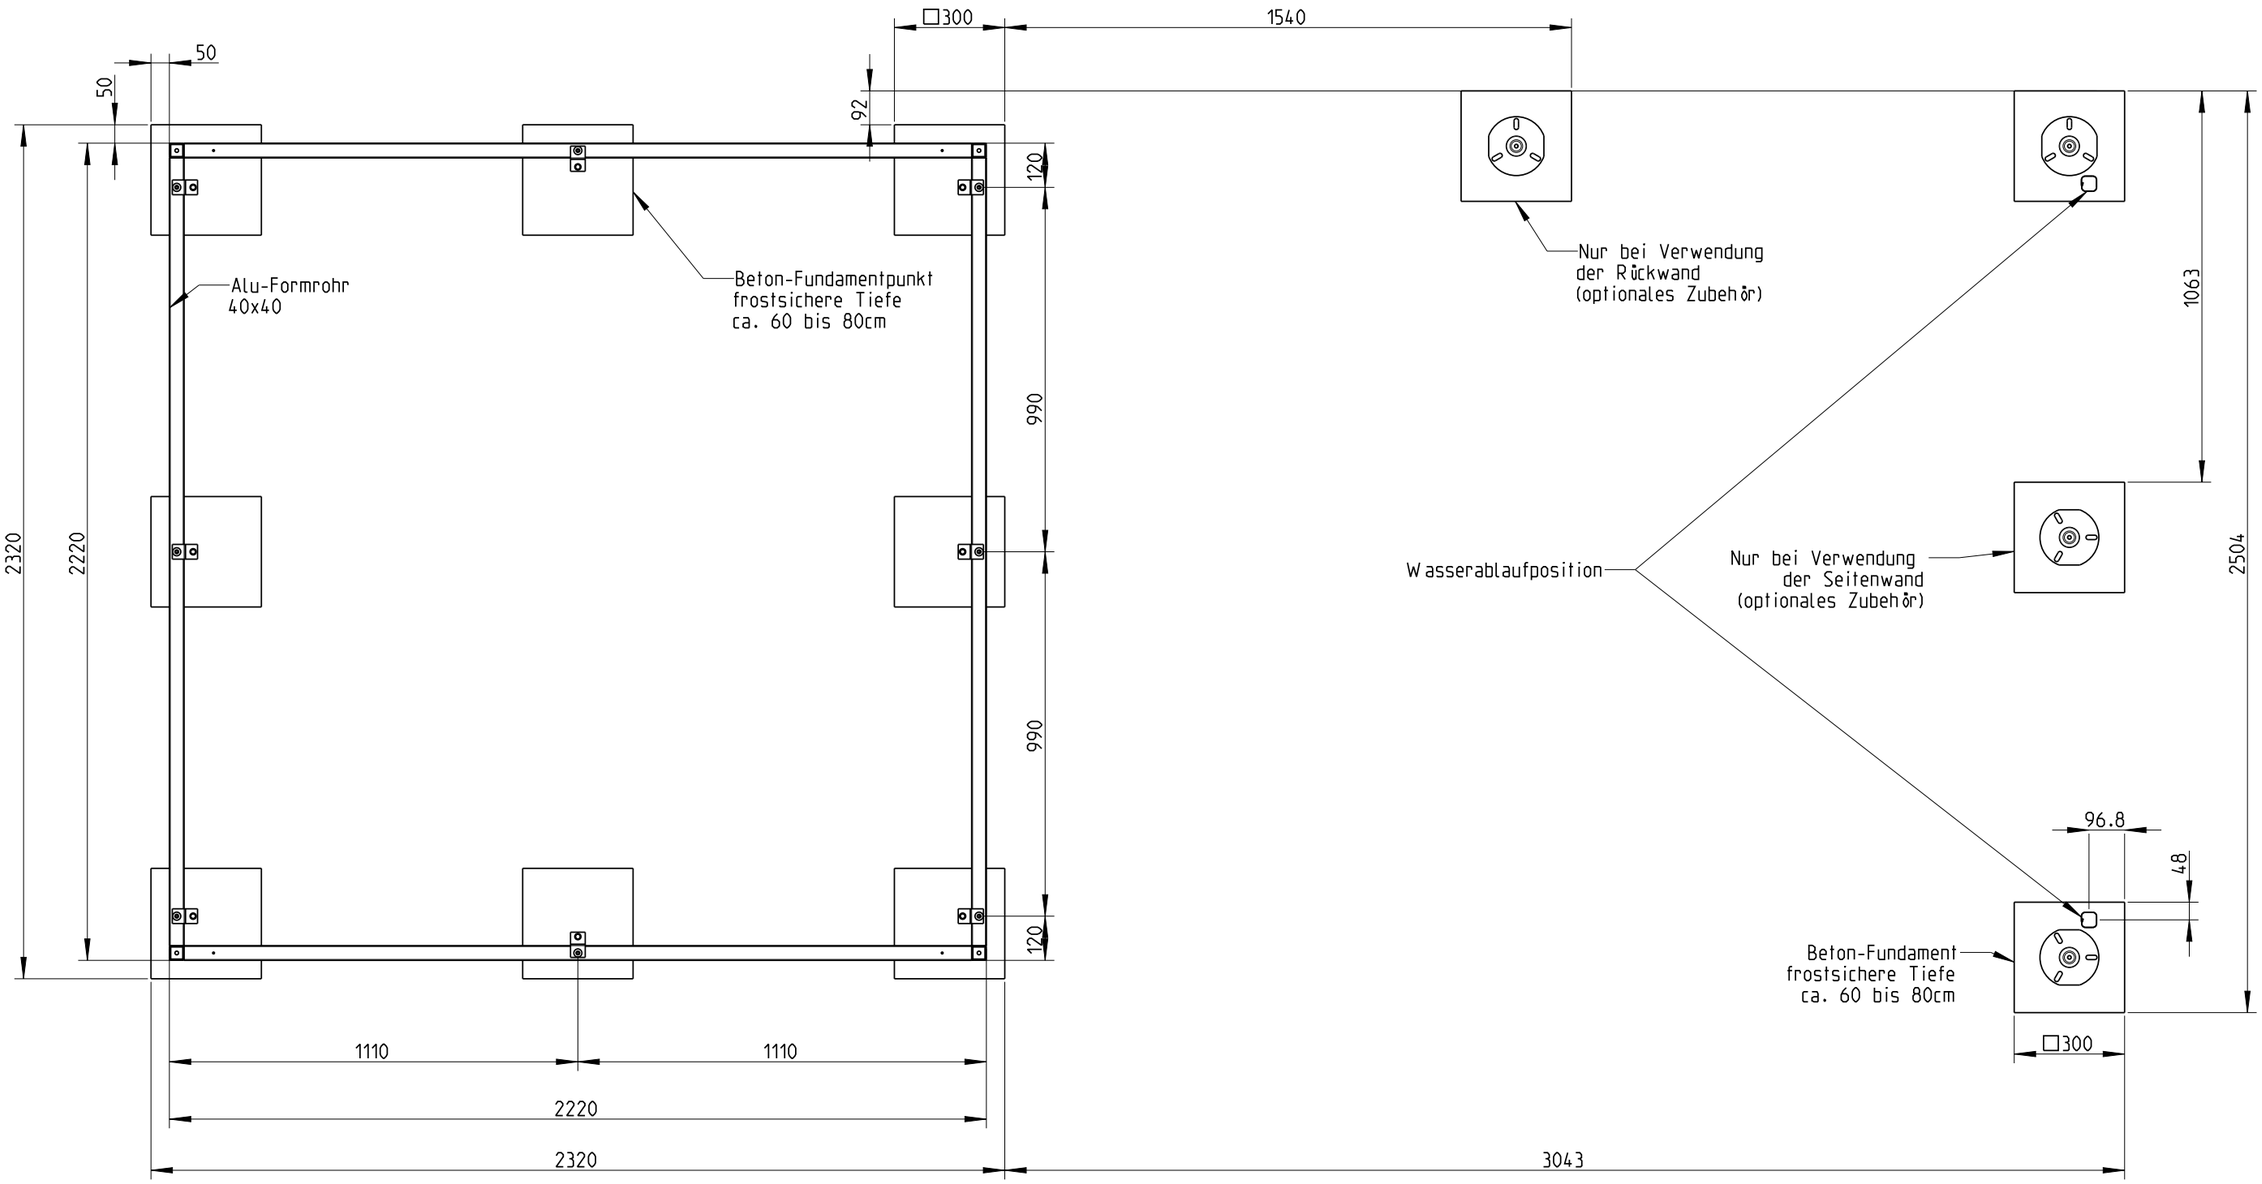

Vorderseite

Dateiname des Zeichnungsobjektes: PUNKTFUNDAMENT_GHN_2B_SD				Dateityp: ASSEM	Dateiname der Zeichnung: PUNKTFUNDAMENT_GHN_2B_SD	
				Allgemeintol. DIN ISO 2768-m-S	Kanten DIN ISO 13715	Maßstab **1:20**	Gew.: kg
						Werkstoff: Halbzeug: -
				Datum	Name	Benennung:
				Bear. 22.09.2021	Rauoecker	**GH Neo mit Seitendach Punktfundamentplan 2B**
				Gepr.		
				Norm		
				15.03.22	A3	
				BIOHORT		Zeichnungsnummer: Blatt 1 / 1 Bl.
-	-	-	-			
Zust.	Änderung	Datum	Nam.	(Urspr.)		(Ers.f.:) (Ers.d.:)