


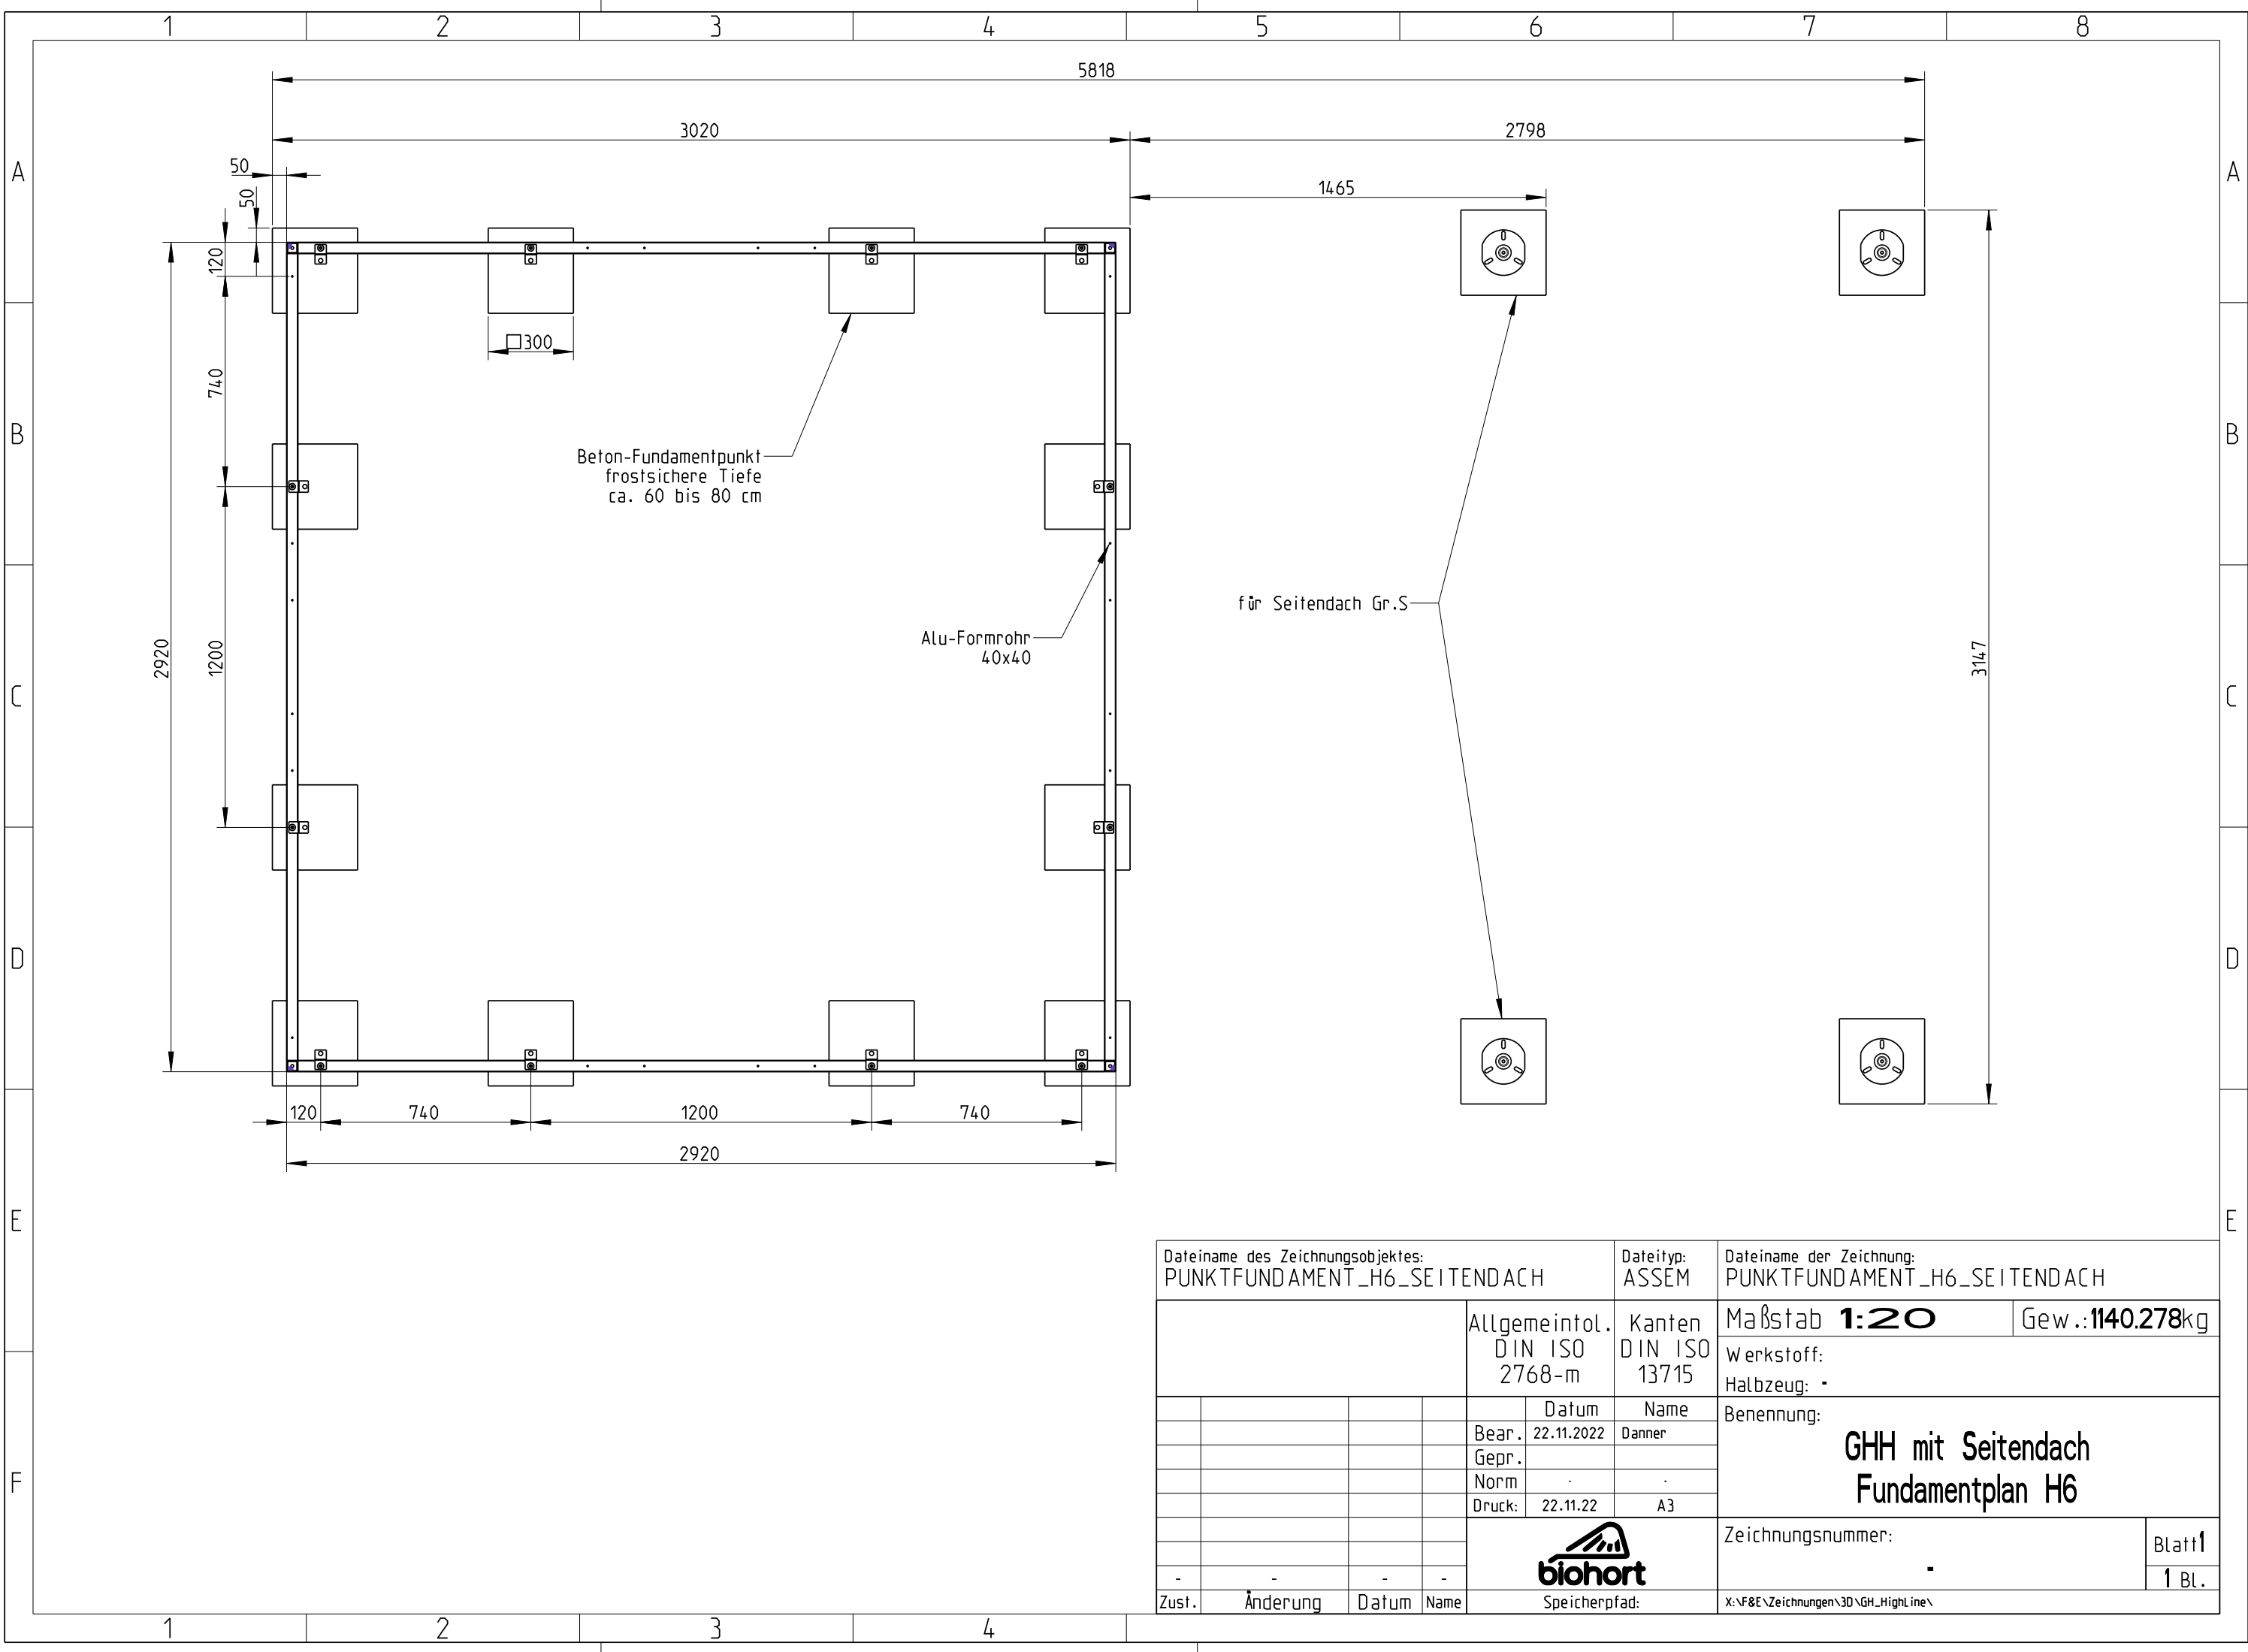

Dateiname des Zeichnungsobjektes: PUNKTFUNDAMENT_H6_SEITENDACH				Dateityp: ASSEM		Dateiname der Zeichnung: PUNKTFUNDAMENT_H6_SEITENDACH							
				Allgemeintol. DIN ISO 2768-m		Kanten DIN ISO 13715		Maßstab 1:20		Gew.: 1140.278kg			
								Werkstoff:		Benennung: GHH mit Seitendach Fundamentplan H6			
								Halbzeug: -					
				Datum		Name							
				Bear. 22.11.2022		Danner							
				Gepr.									
				Norm									
				Druck: 22.11.22		A3							
								Zeichnungsnummer:		Blatt1			
										-		1 Bl.	
Zust.	Änderung	Datum	Name	Speicherpfad:				X:\F&E\Zeichnungen\3D\GH_HighLine\					