


Gilt für alle 4 Seiten

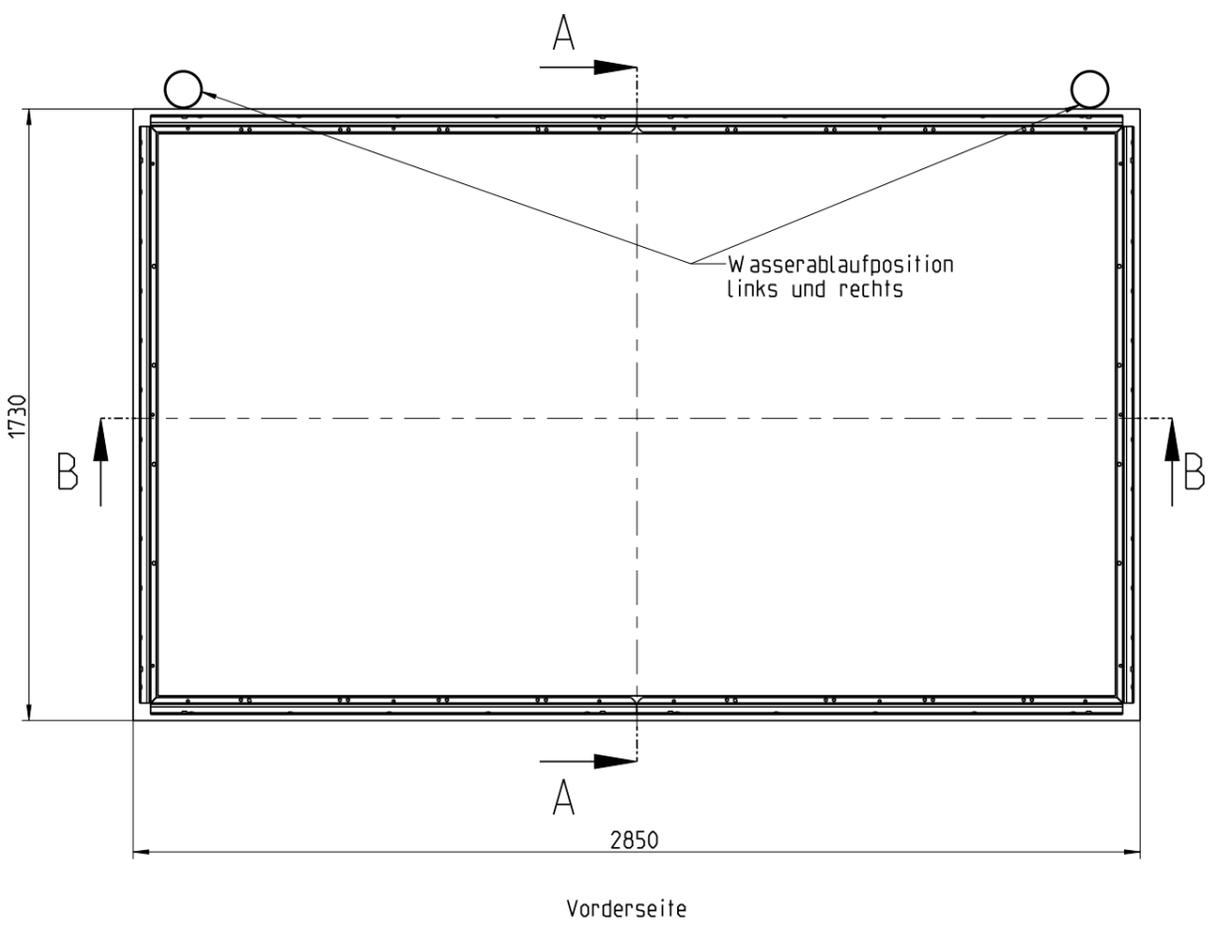

Dateiname des Zeichnungsobjektes: BETONFUNDAMENT_GESAMT_3A				Dateityp: ASSEM		Dateiname der Zeichnung: BETONFUNDAMENT_GESAMT_GHN_1C_3A	
				Allgemeintol. DIN ISO 2768-m		Kanten DIN ISO 13715	
				Datum 17.02.2021		Maßstab 1:20	
				Name Bachinger		Gew.: 4572.70kg	
				Gepr.		Werkstoff:	
				Norm		Halbzeug: -	
				Druck: 05.09.22		Benennung:	
				A3		GH_Neo Fundamentplan_Gr_1C	
				Speicherpfad:		Zeichnungsnummer:	
Zust.				Änderung		Blatt 2	
				Datum		2 Bl.	
				Name			