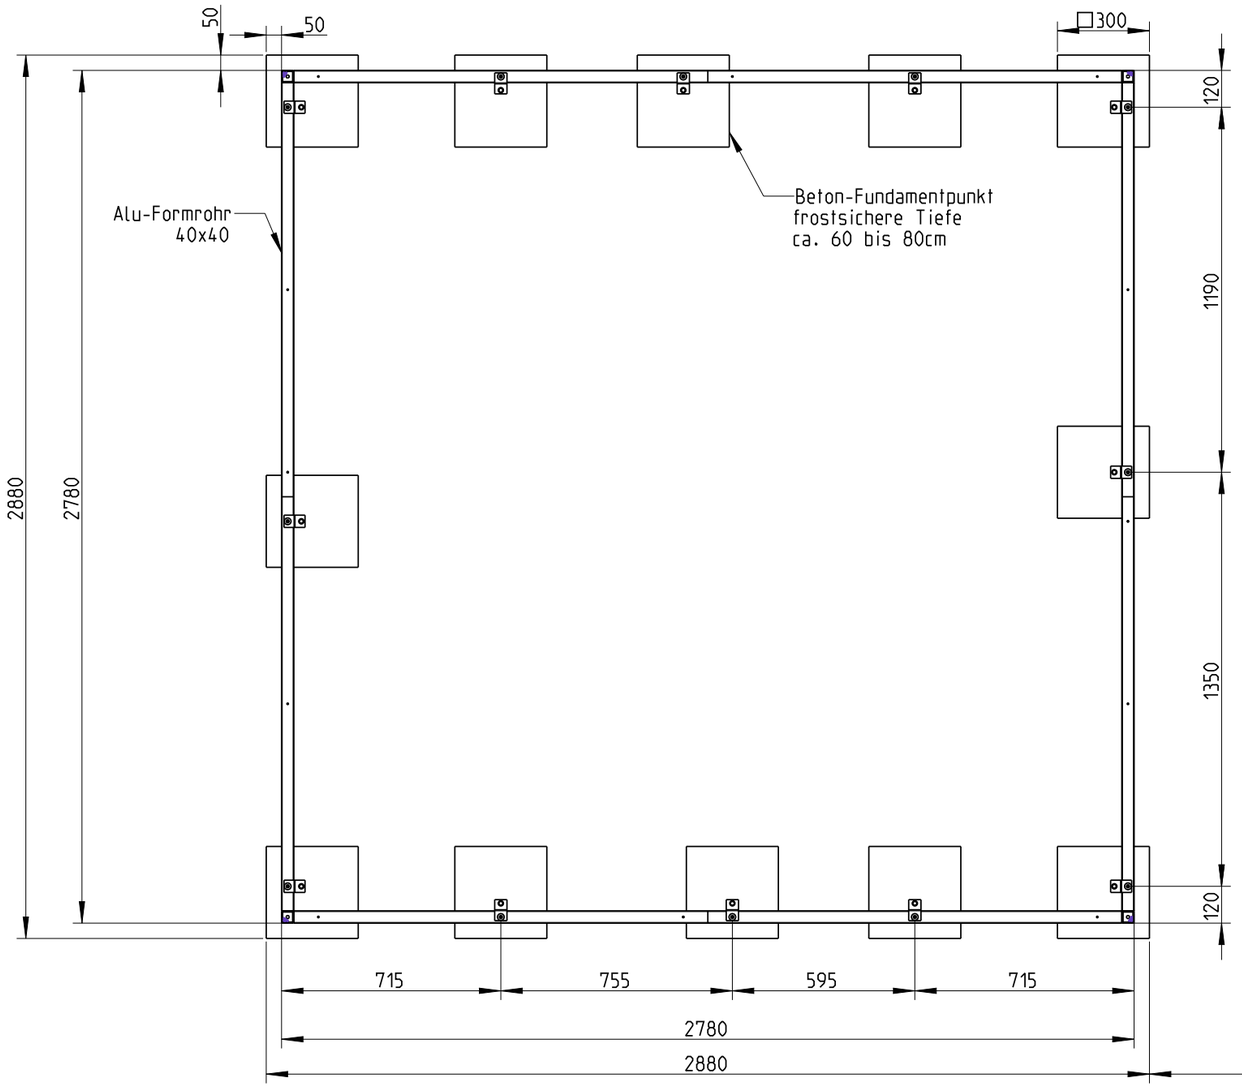

Vorderseite

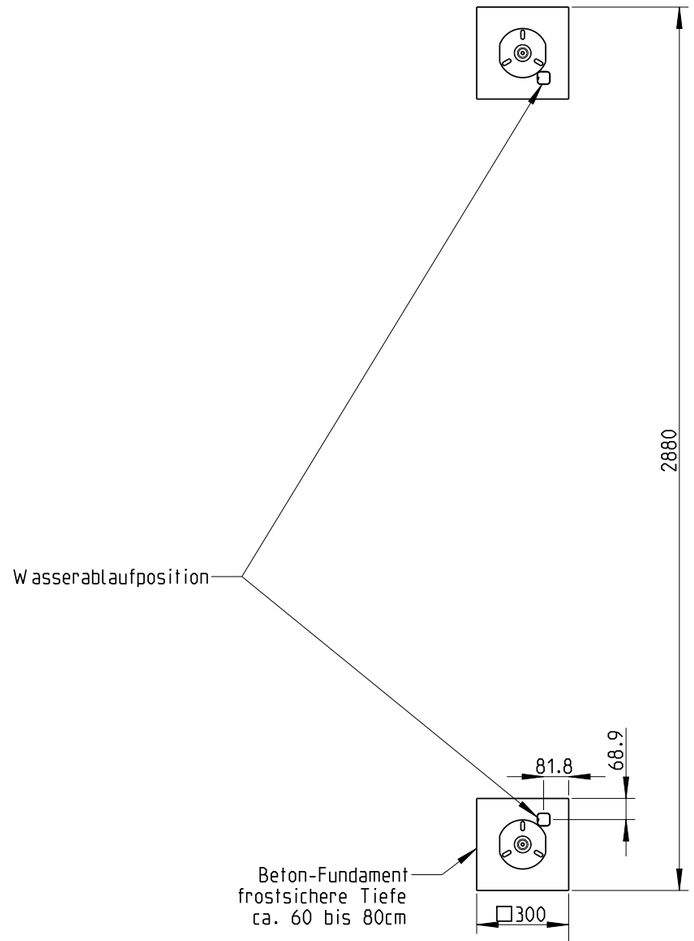

ACHTUNG:
Fundamentplan vom Haus ist
von der Größe abhängig.
Abgebildet: 3C inkl. Seitendach

Dateiname des Zeichnungsobjektes: PUNKTFUNDAMENT_GHN_3C_SD		Dateityp: ASSEM	Dateiname der Zeichnung: PUNKTFUNDAMENT_GHN_3C_SD
	Allgemeintol. DIN ISO 2768-m-S	Kanten DIN ISO 13715	Maßstab **1:20** Gew.: kg
			Werkstoff:
			Halbzeug: -
	Datum	Name	Benennung:
	Bear. 22.09.2021	Rauoecker	**GH Neo mit Seitendach Punktfundamentplan 3C**
	Gepr.		
	Norm		
	Druck:23.11.2021	A3	
	BIOHORT		Zeichnungsnummer: Blatt 1 / 1 Bl.
Zust. Änderung Datum Nam.	(Urspr.)		(Ers.f.:) (Ers.d.:)