


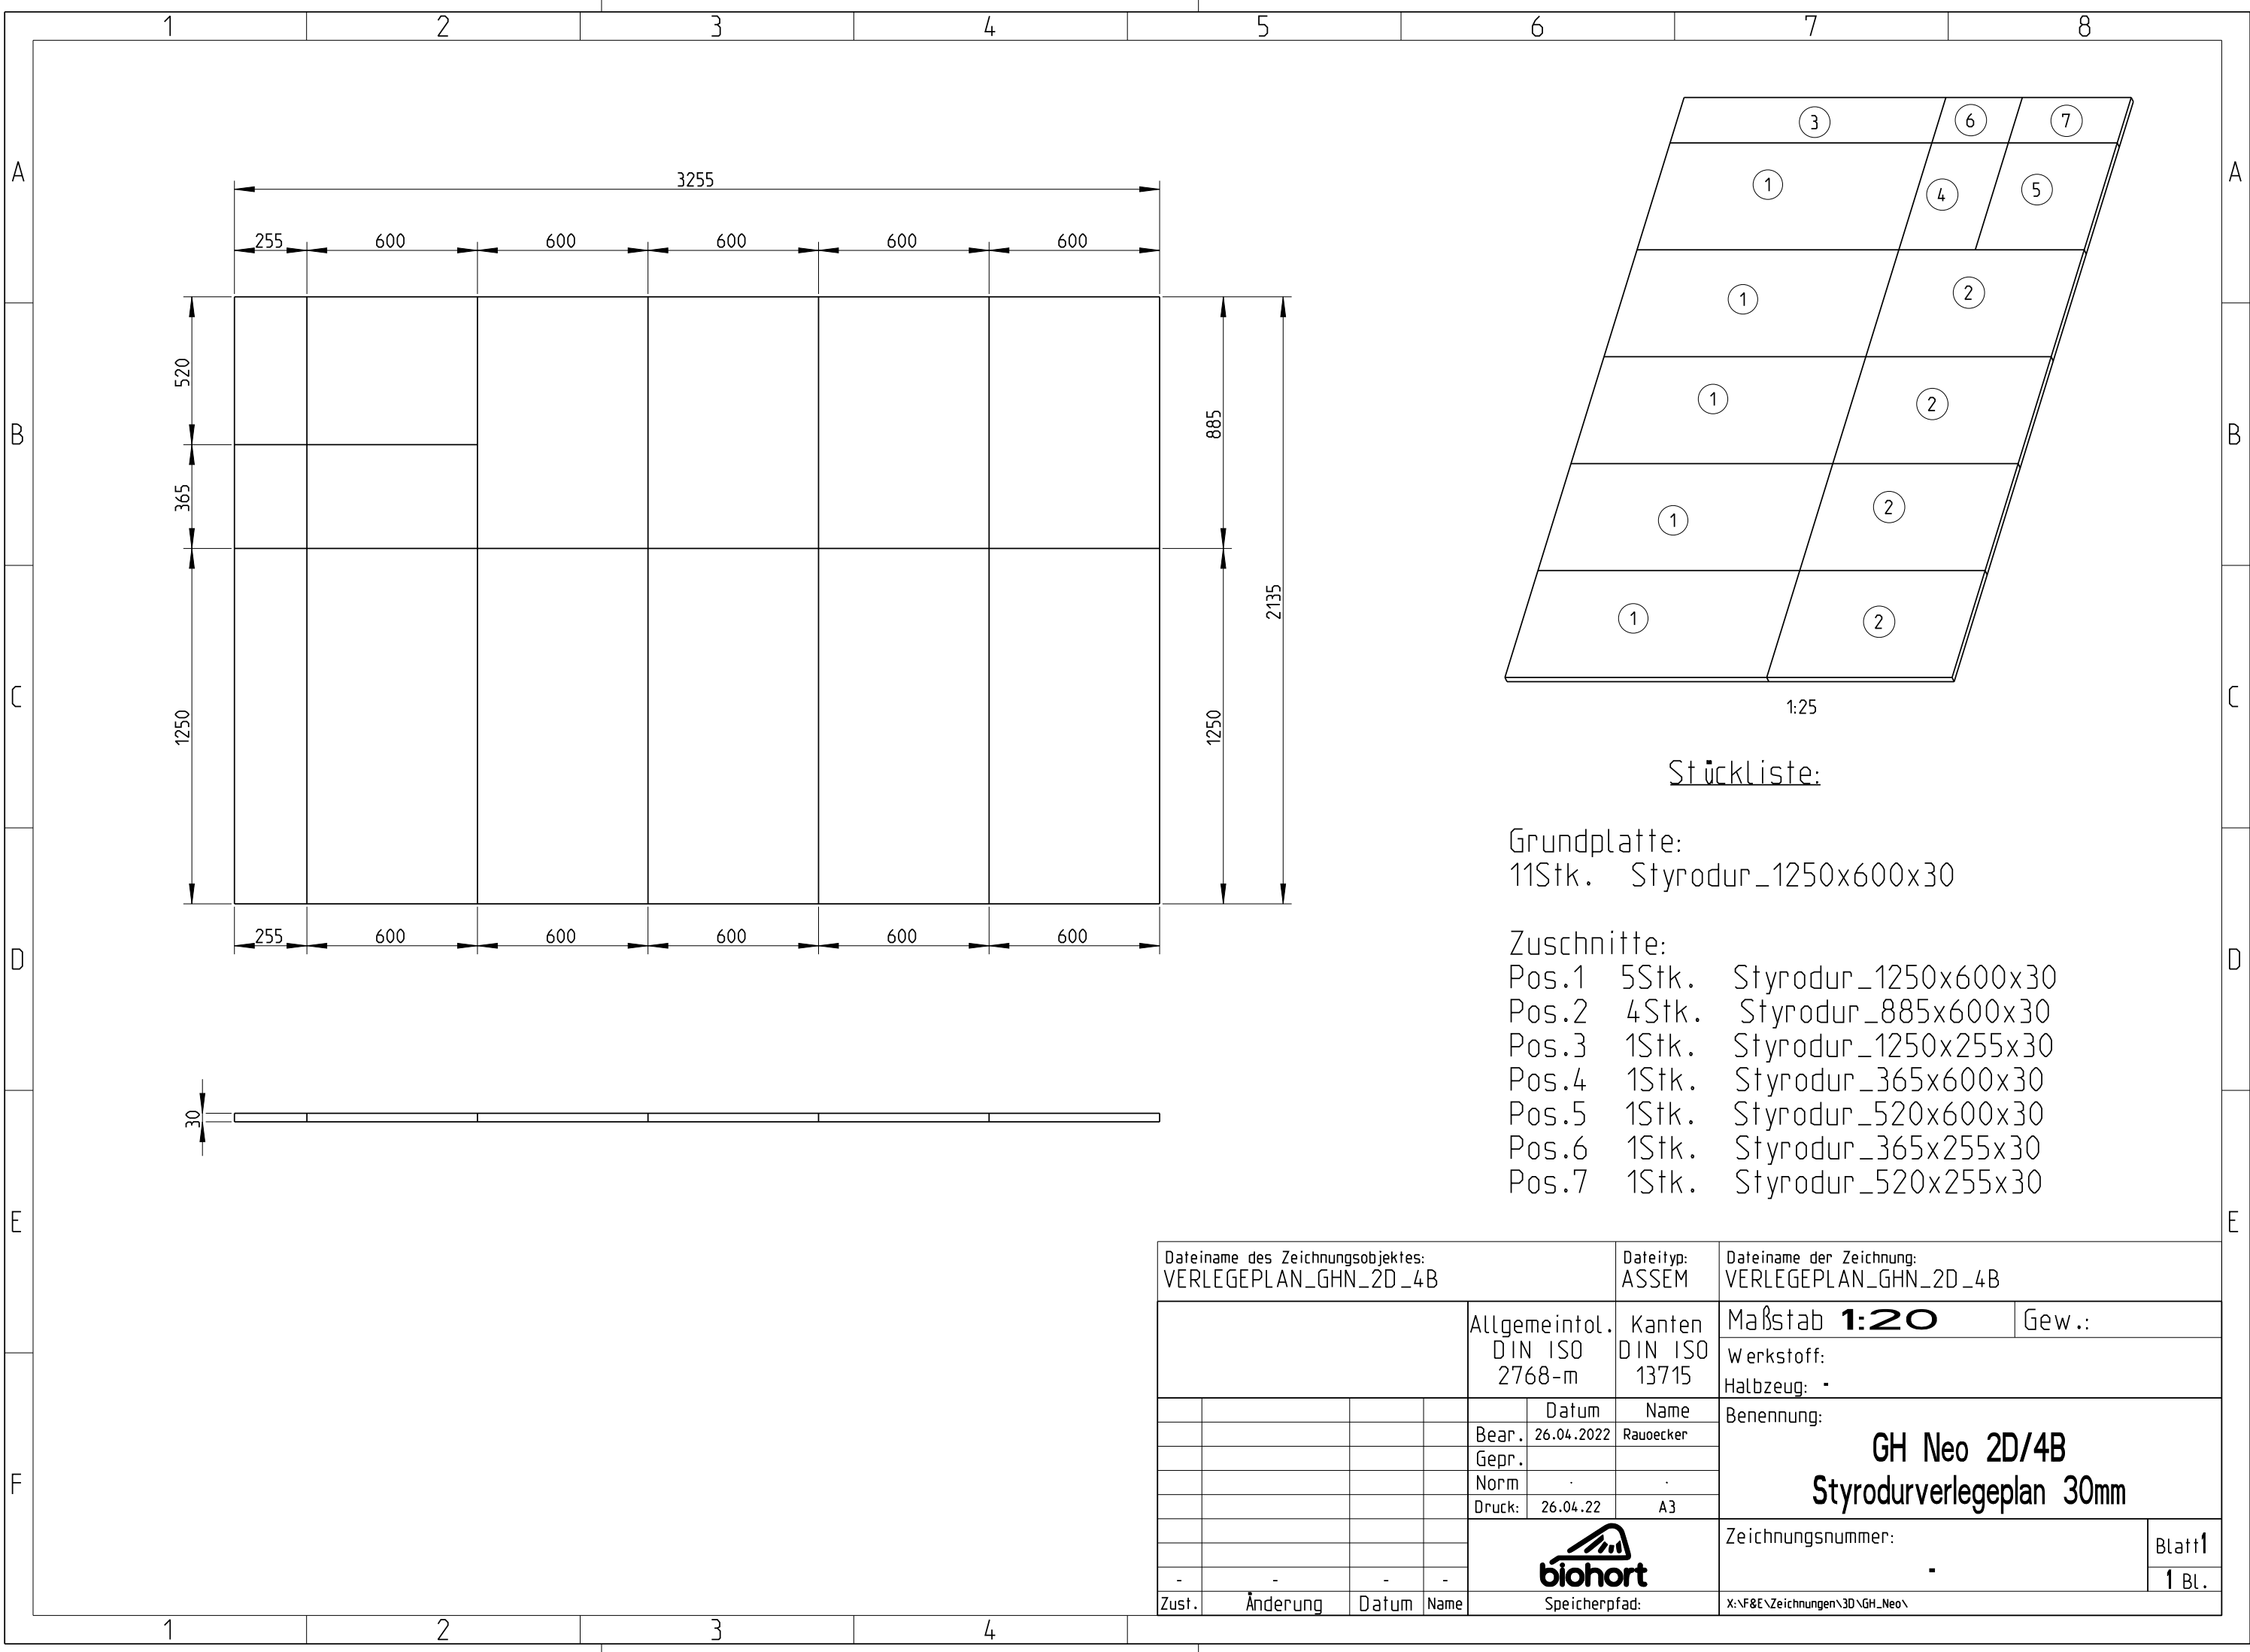

Stückliste:

Grundplatte:
11Stk. Styrodur_1250x600x30

Zuschnitte:
Pos.1 5Stk. Styrodur_1250x600x30
Pos.2 4Stk. Styrodur_885x600x30
Pos.3 1Stk. Styrodur_1250x255x30
Pos.4 1Stk. Styrodur_365x600x30
Pos.5 1Stk. Styrodur_520x600x30
Pos.6 1Stk. Styrodur_365x255x30
Pos.7 1Stk. Styrodur_520x255x30

Dateiname des Zeichnungsobjektes: VERLEGEPLAN_GHN_2D_4B				Dateityp: ASSEM		Dateiname der Zeichnung: VERLEGEPLAN_GHN_2D_4B					
				Allgemeintol. DIN ISO 2768-m		Kanten DIN ISO 13715		Maßstab 1:20		Gew.:	
								Werkstoff: Halbzeug: -			
					Datum	Name		Benennung: GH Neo 2D/4B Styrodurverlegeplan 30mm			
				Bear.	26.04.2022	Rauoecker					
				Gepr.							
				Norm	-	-					
				Druck:	26.04.22	A3					
								Zeichnungsnummer: -			Blatt 1
-	-	-	-								1 Bl.
Zust.	Änderung	Datum	Name					Speicherpfad:			X:\F&E\Zeichnungen\3D\GH_Neo\